正定县2026年南楼乡片高标准农田改造提升项目工程布置图

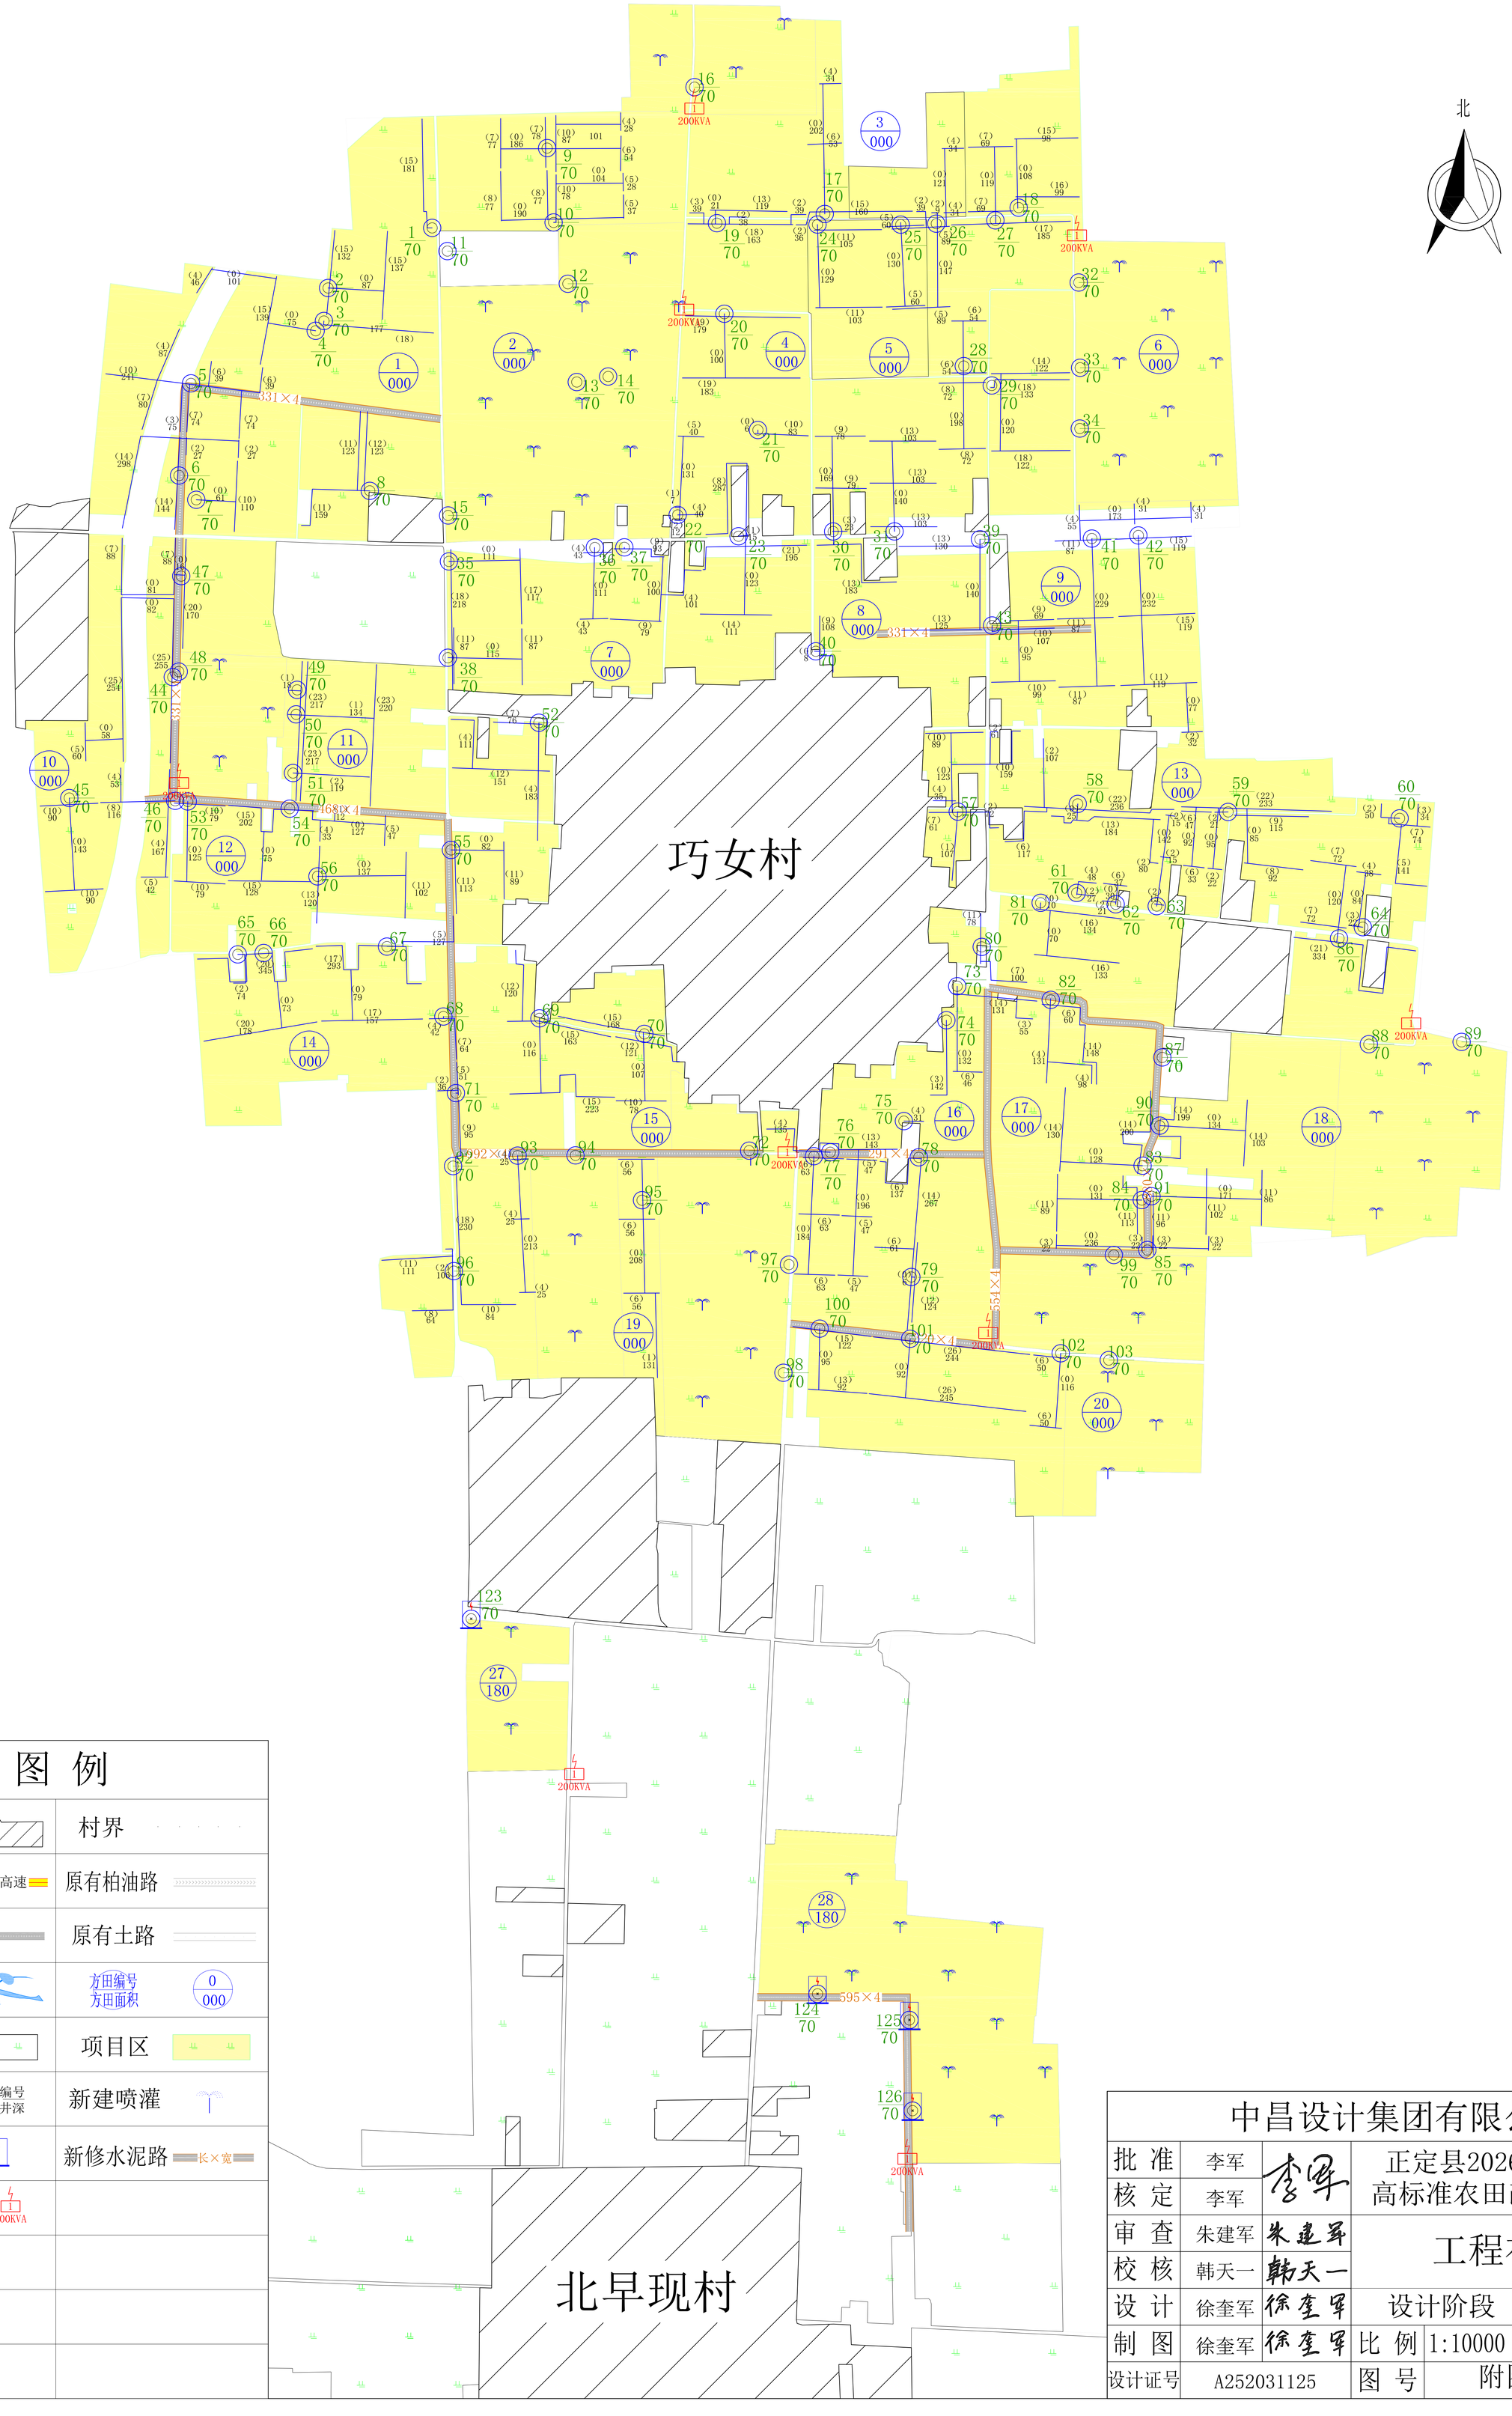


图 例

村庄	村名	村界	
高速公路	石赞高速	原有柏油路	
原有水泥路		原有土路	
河流水面	河流名	方田编号 方田面积	0 000
水浇地		项目区	
维修井	编号 井深	新建喷灌	
集约化泵站		新修水泥路	长×宽
新增变压器	200KVA		

中昌设计集团有限公司						
批 准	李军	李军	正定县2026年南楼乡片高标准农田改造提升项目			
核 定	李军					
审 查	朱建军	朱建军	工程布置图			
校 核	韩天一	韩天一				
设 计	徐奎军	徐奎军	设计阶段	初步设计		
制 图	徐奎军	徐奎军	比 例	1:10000	日 期	2026.11
设计证号	A252031125		图 号	附图2		

正定县2026年南楼乡片高标准农田改造提升项目工程布置图

北

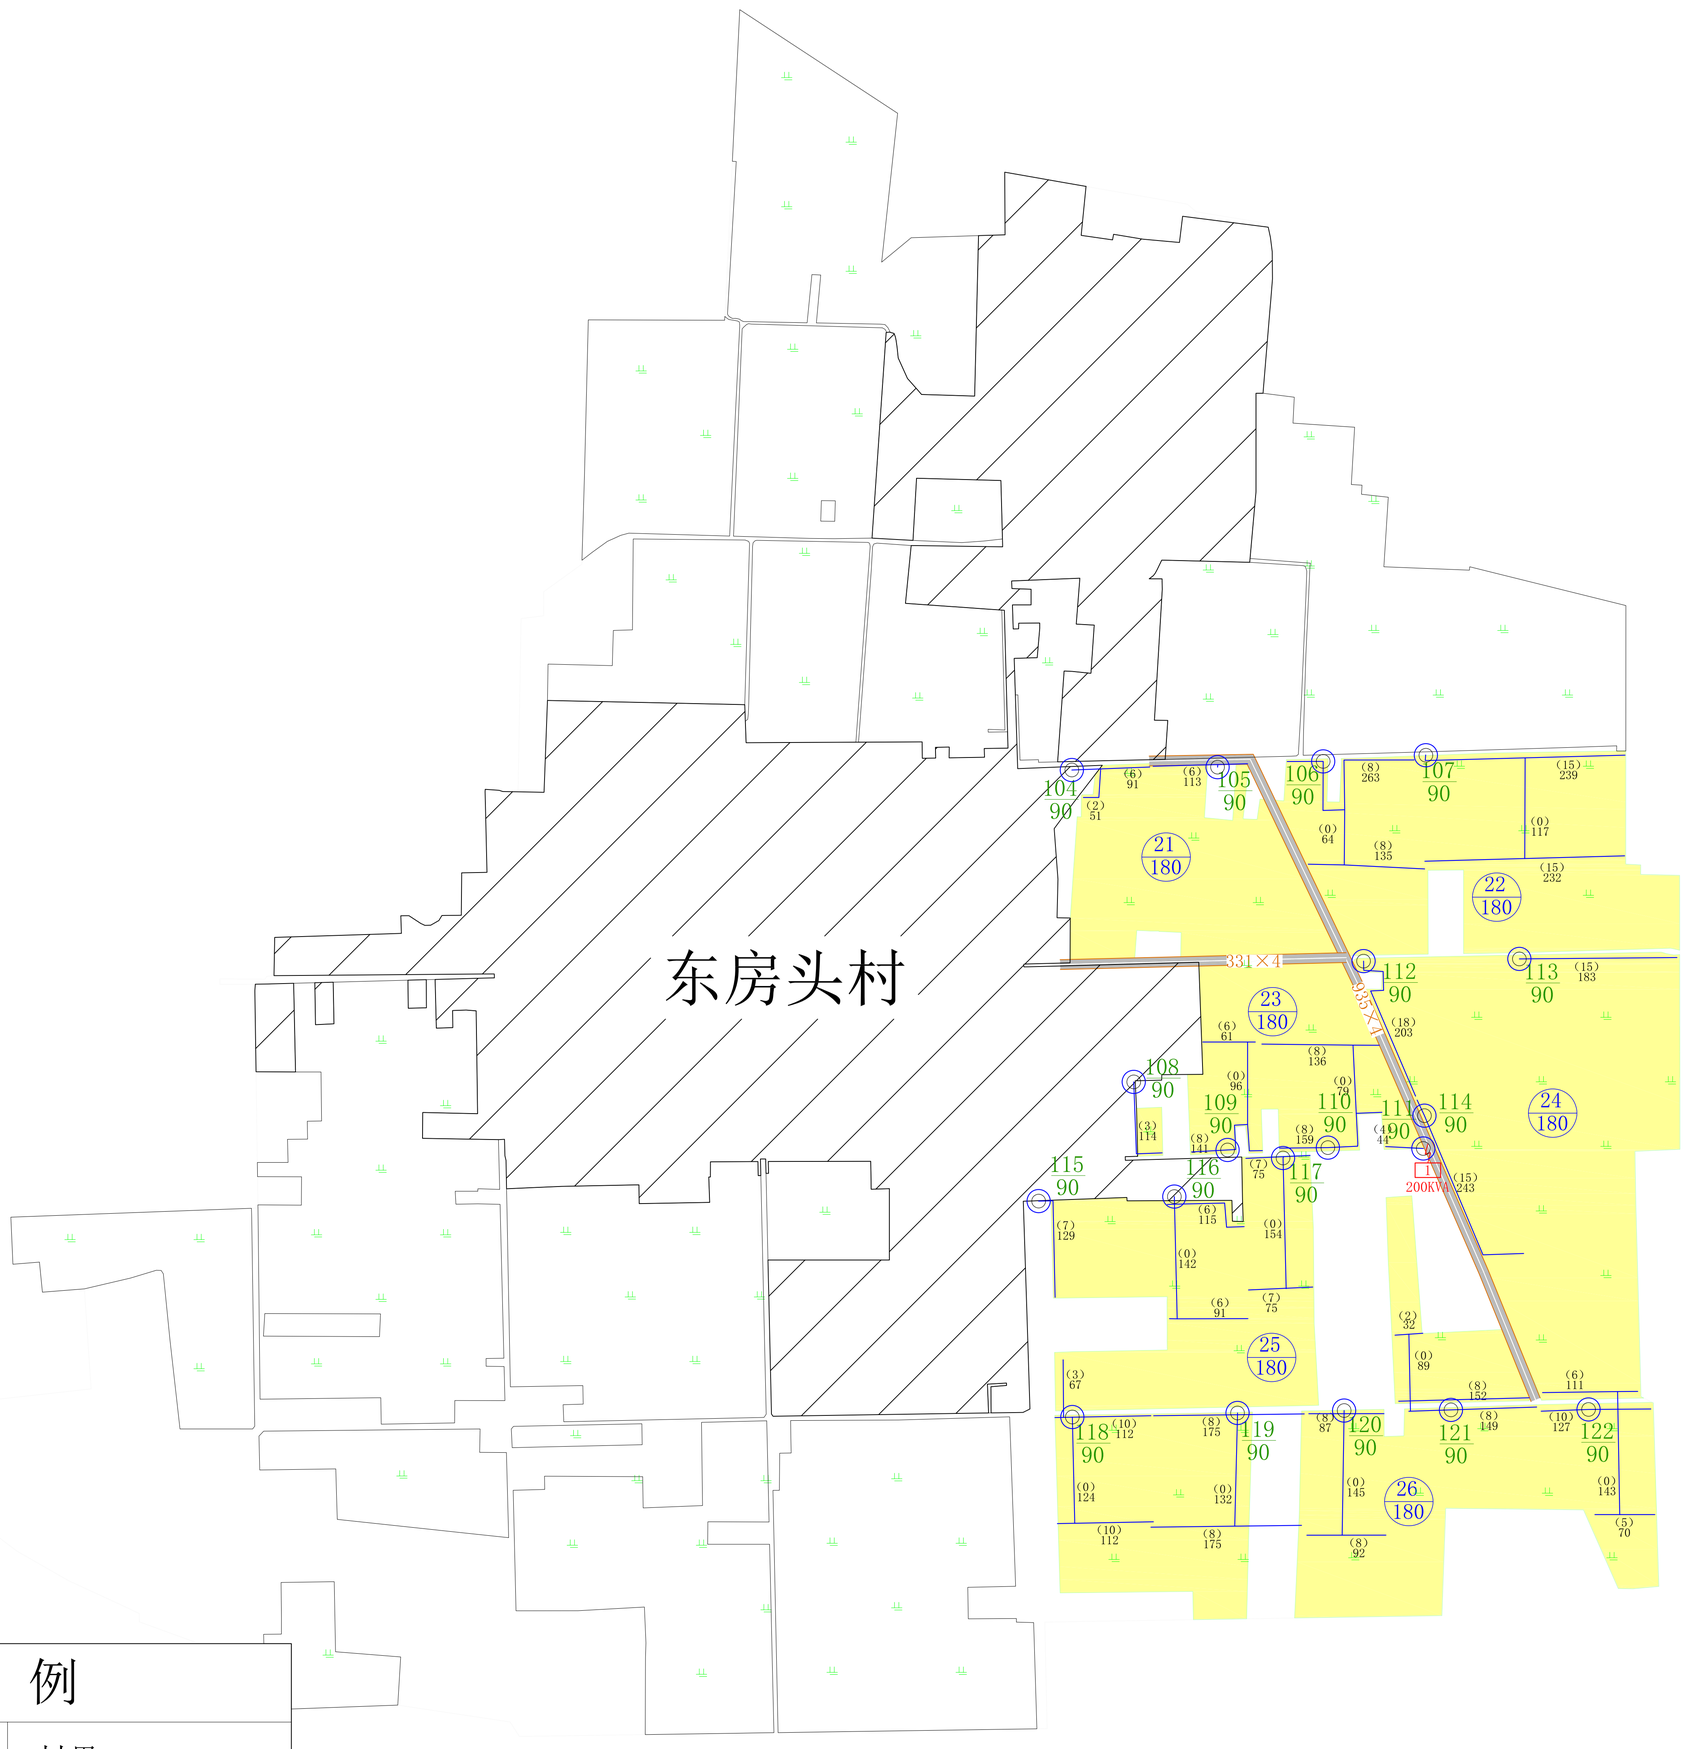


图 例

村庄	村名	村界	
高速公路	石赞高速	原有柏油路	
原有水泥路		原有土路	
河流水面	河流名	方田编号 方田面积	0 000
水浇地		项目区	
维修井	编号 井深	新建喷灌	
集约化泵站		新修水泥路	长×宽
新增变压器	1 200KVA		

中昌设计集团有限公司						
批 准	李军		正定县2026年南楼乡片高标准农田改造提升项目			
核 定	李军					
审 查	朱建军		工程布置图			
校 核	韩天一					
设 计	徐奎军		设计阶段		初步设计	
制 图	徐奎军		比 例	1:10000	日 期	2026.11
设计证号	A252031125		图 号	附图2		