
正定县2026年西平乐乡高标准农田建设项目工程规划图

大寨村

北

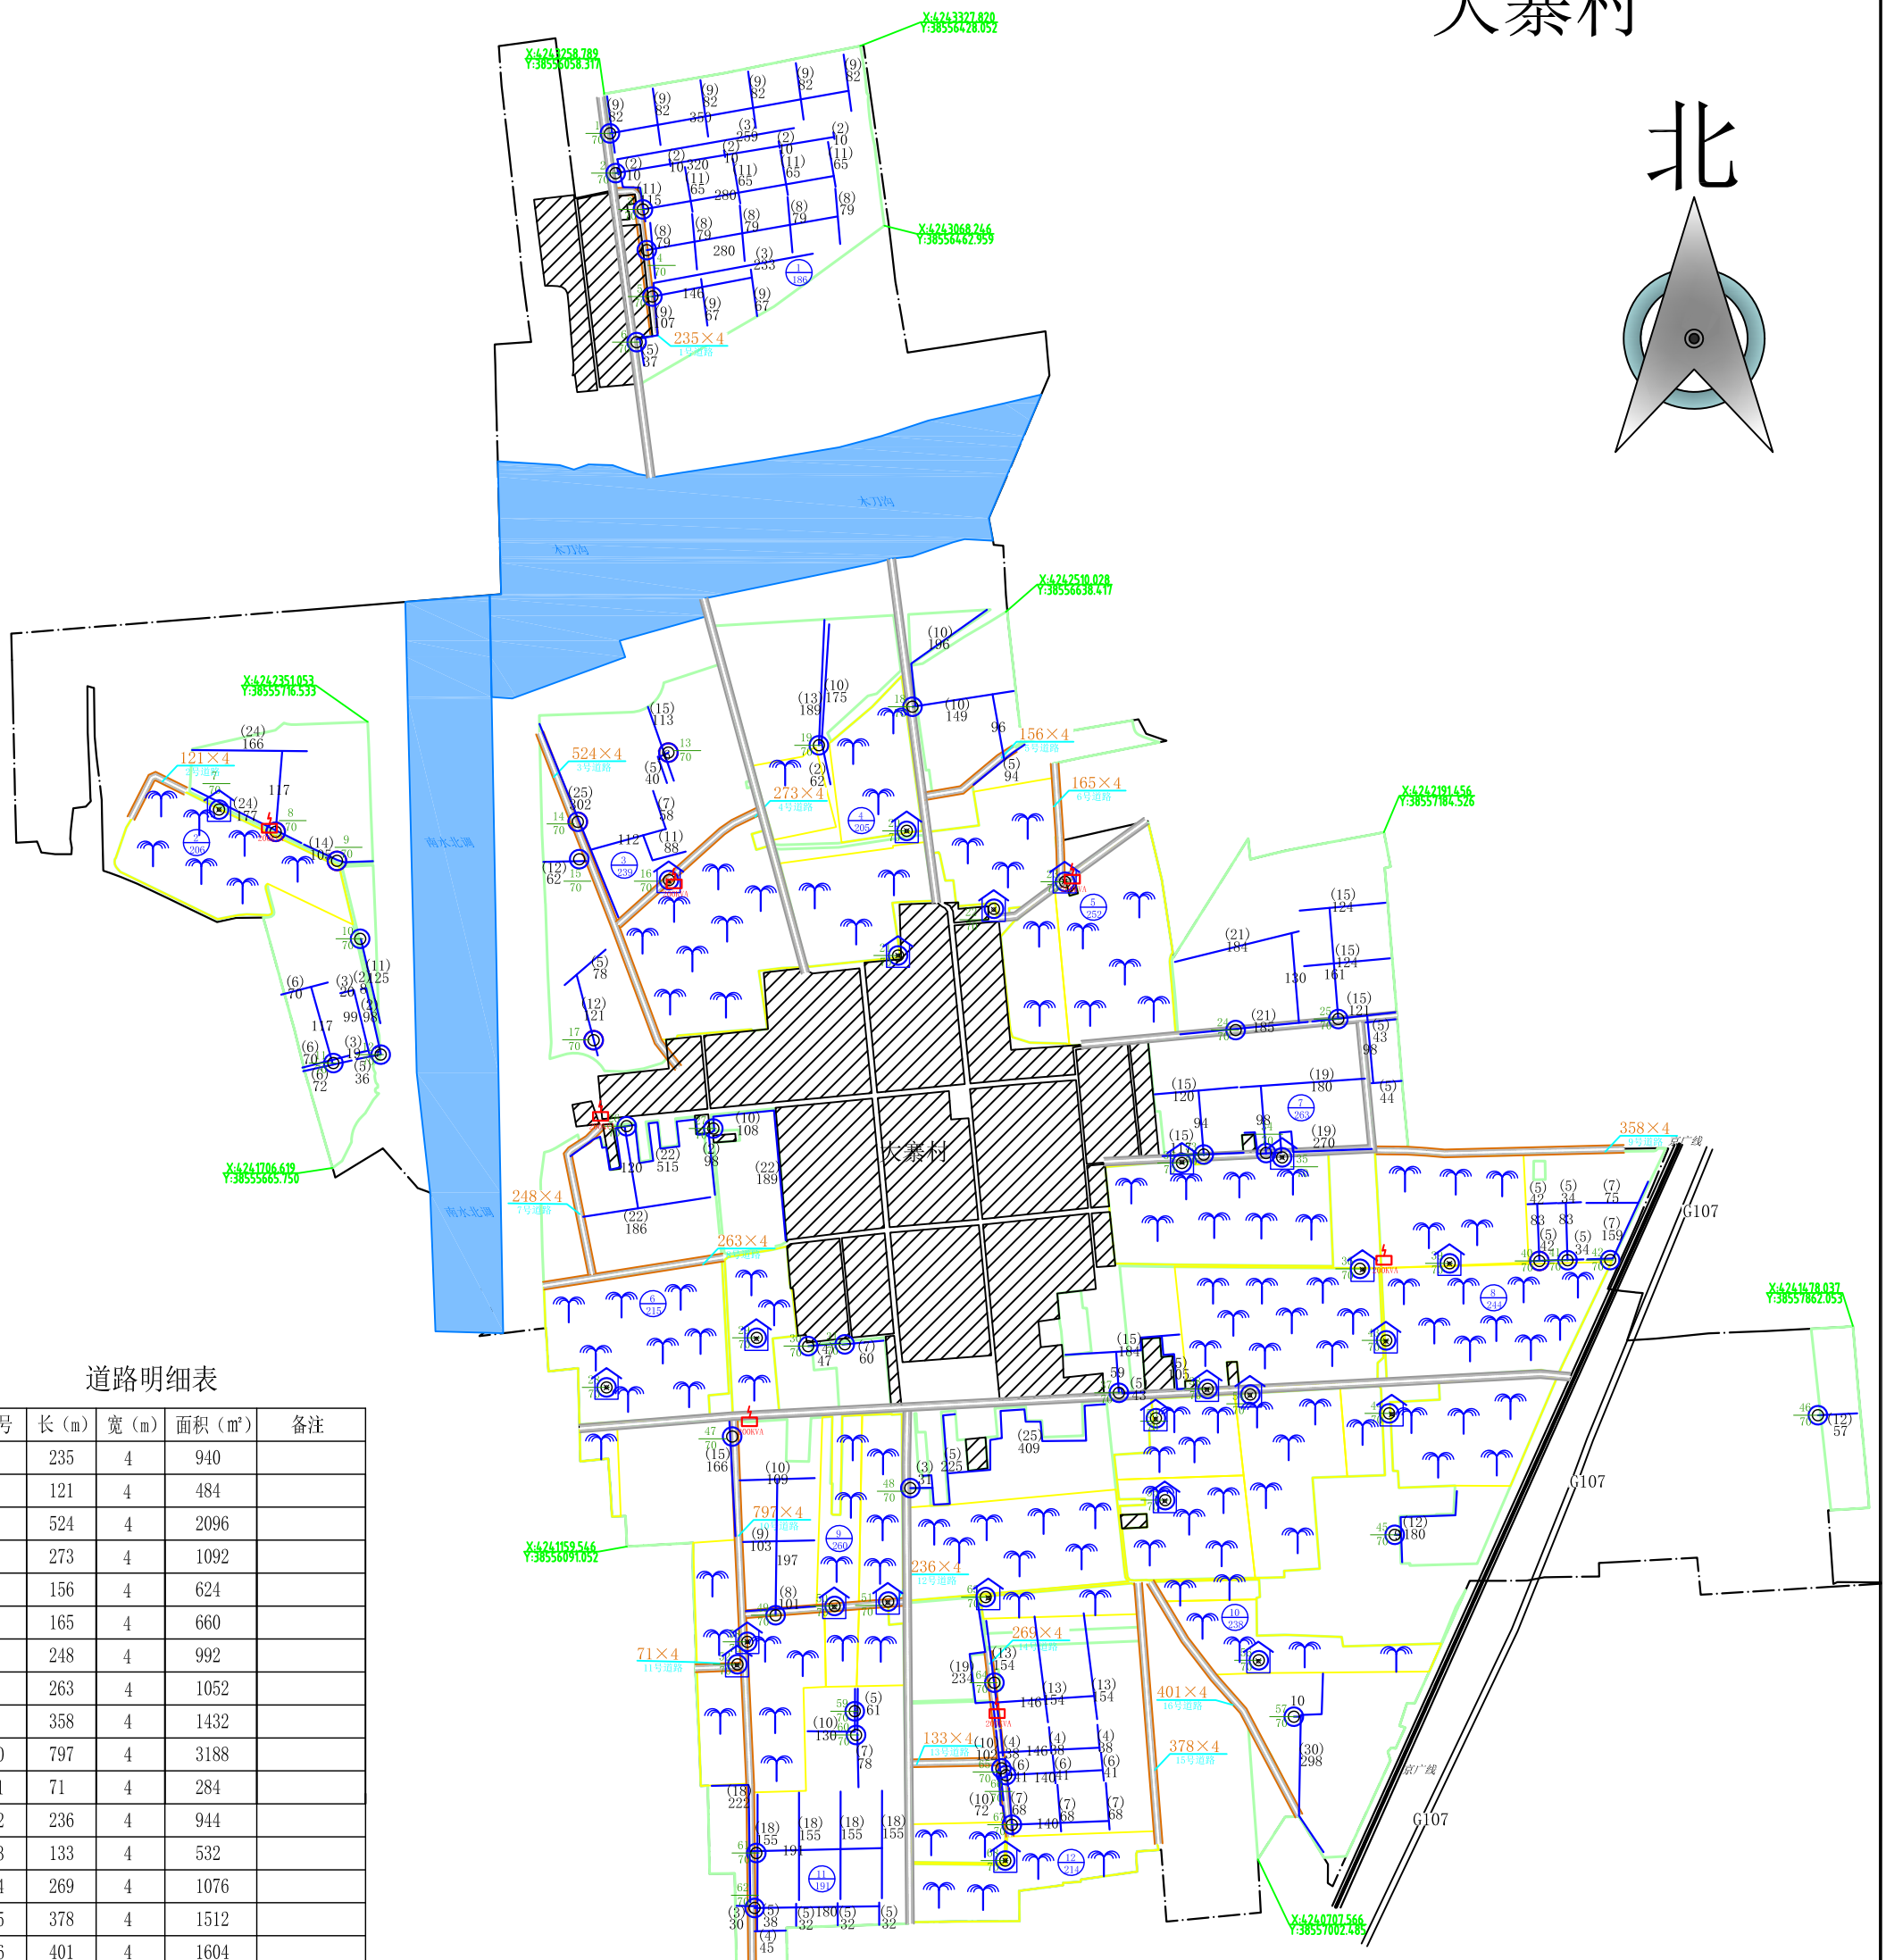

道路明细表

编号	长（m）	宽（m）	面积（㎡）	备注
1	235	4	940	
2	121	4	484	
3	524	4	2096	
4	273	4	1092	
5	156	4	624	
6	165	4	660	
7	248	4	992	
8	263	4	1052	
9	358	4	1432	
10	797	4	3188	
11	71	4	284	
12	236	4	944	
13	133	4	532	
14	269	4	1076	
15	378	4	1512	
16	401	4	1604	
小计	4628		18512	

图 例


村庄	村名	方田编号 方田面积	0 000	新建井房	
项目区界		村界		原有井	编号 井深
原有水泥路		原有土路		原有柏油路	
喷灌范围		新建防渗管道	（出水口数） 管道长	新建水泥路	长×宽
新建喷灌		维修井	编号 井深	过路管	
高速公路	京石高速	原有管道		阀门井	阀
县道	县道名称	国道	国道107	铁路	铁路名称

中亿国际设计集团有限公司						
核 定	朱娅娜	朱娅娜	正定县2026年西平乐乡 高标准农田建设项目			
审 查	刘昌文	刘昌文				
校 核	纪仲军	纪仲军	工程规划图			
设 计	张 鹏	张鹏	设计阶段	初步设计		
制 图	宫春晖	宫春晖	比 例	1:10000	日 期	2026.11
设计证号	A152A01440		图 号	附图3-1		

正定县2026年西平乐乡高标准农田建设项目工程规划图

西平乐村

北

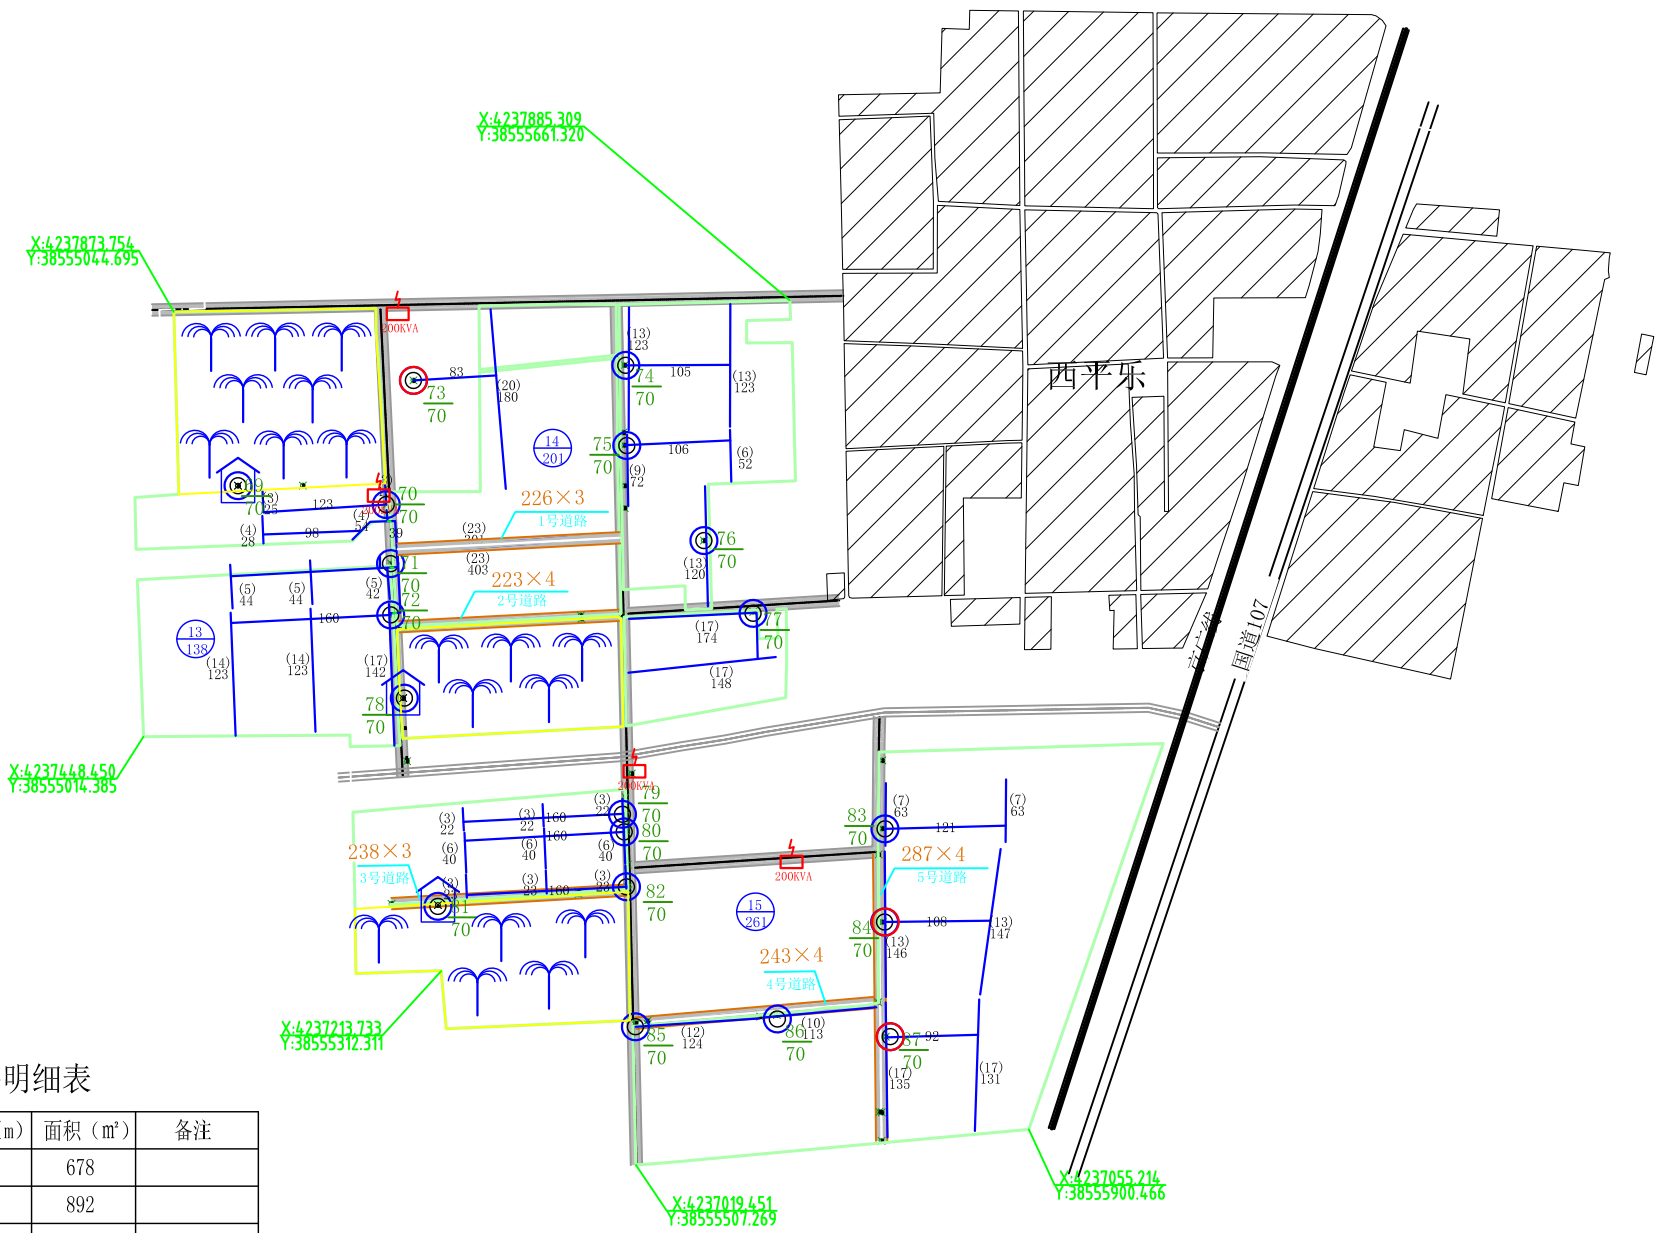

道路明细表

编号	长（m）	宽（m）	面积（㎡）	备注
1	226	3	678	
2	223	4	892	
3	238	3	714	
4	243	4	972	
5	287	4	1148	
小计	1217		4404	

图 例


村庄	村名	农田编号 农田面积	0 000	新建井房	
项目区界		村界		原有井	编号 井深
原有水泥路		原有土路		原有柏油路	
喷灌范围		新建防渗管道	（出水口数） 管道长	新建水泥路	长×宽
新建喷灌		维修井	编号 井深	过路管	
高速公路	京石高速	原有管道		阀门井	阀
县道	县道名称	国道	国道107	铁路	铁路名称

中亿国际设计集团有限公司						
核 定	朱娅娜	朱娅娜	正定县2026年西平乐乡高标准农田建设项目			
审 查	刘昌文	刘昌文				
校 核	纪仲军	纪仲军	工程规划图			
设 计	张 鹏	张鹏	设计阶段	初步设计		
制 图	宫春晖	宫春晖	比 例	1:10000	日 期	2026.11
设计证号	A152A01440		图 号	附图3-2		

正定县2026年西平乐乡高标准农田建设项目工程规划图

北

中杜村

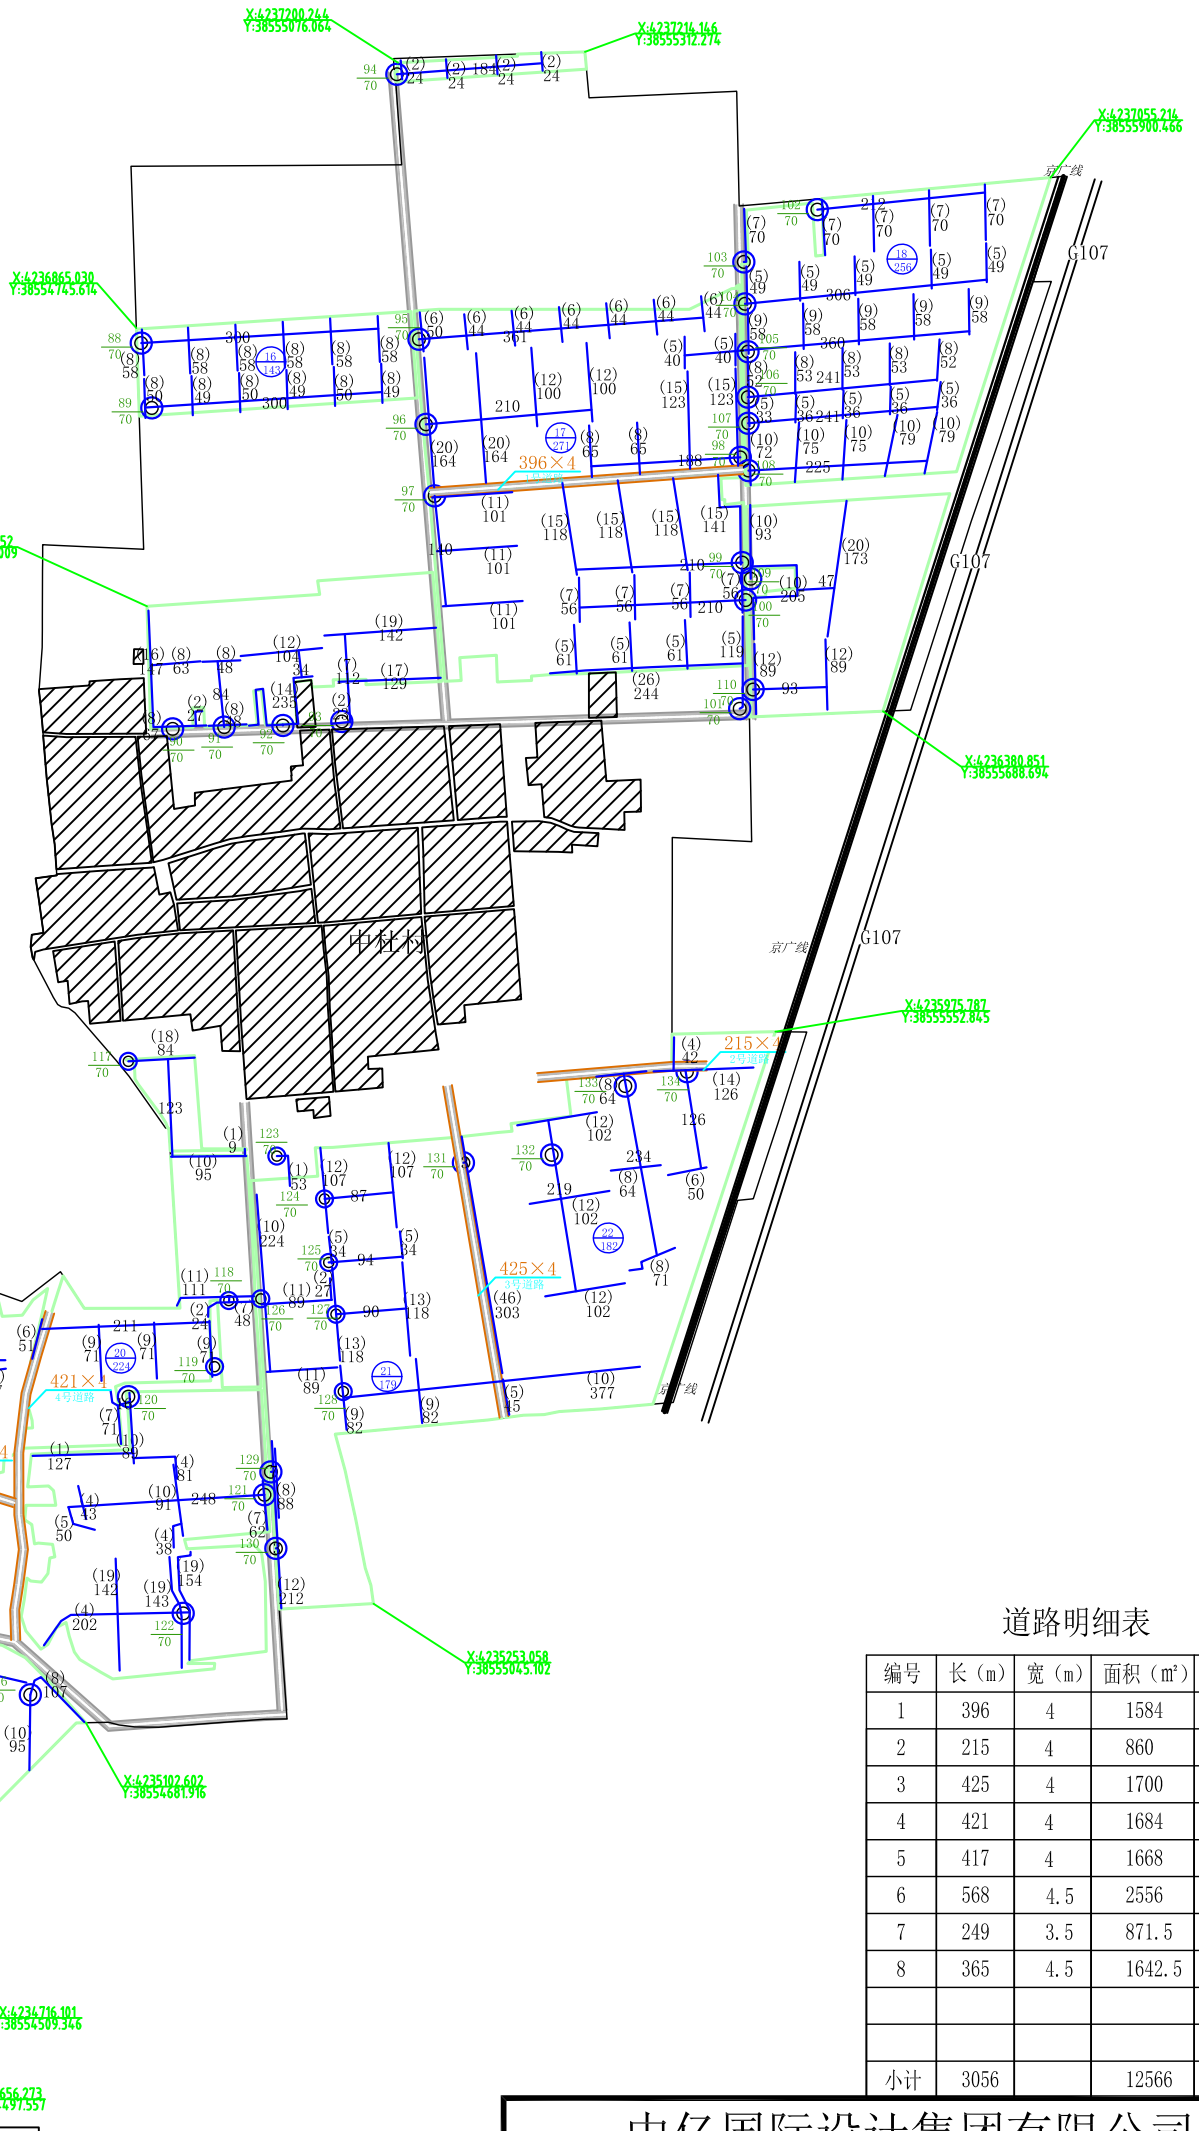

道路明细表

编号	长（m）	宽（m）	面积（㎡）	备注
1	396	4	1584	
2	215	4	860	
3	425	4	1700	
4	421	4	1684	
5	417	4	1668	
6	568	4.5	2556	
7	249	3.5	871.5	
8	365	4.5	1642.5	
小计	3056		12566	

图 例

村庄	村名	方田编号 方田面积	0 000	新建井房	
项目区界		村界		原有井	编号 井深
原有水泥路		原有土路		原有柏油路	
喷灌范围		新建防渗管道	(出水口数) 管道长	新建水泥路	长×宽
新建喷灌		维修井	编号 井深	过路管	
高速公路	京石高速	原有管道		阀门井	
县道	县道名称	国道	国道107	铁路	铁路名称

中亿国际设计集团有限公司						
核 定	朱娅娜	朱娅娜	正定县2026年西平乐乡 高标准农田建设项目			
审 查	刘昌文	刘昌文				
校 核	纪仲军	纪仲军	工程规划图			
设 计	张 鹏	张鹏	设计阶段	初步设计		
制 图	宫春晖	宫春晖	比 例	1:10000	日 期	2026.11
设计证号	A152A01440		图 号	附图3-3		